


ALLMÄNNA ANVISNINGAR:

MÅTT ANGES I MILLIMETER (mm).
PLUSHÖJDER ANGES I METER (m).

FÖRKLARINGAR:


- Ei60 BRANDCELLSGRÄNS
- ABK ARMBÅGSKONTAKT
- EL-C ELCENTRAL ENL E
- (DM) FÖRBERETT FÖR DISKMASKIN
- (M) FÖRBERETT FÖR MICRO
- K/F KYL/FRYS
- G GARDEROB
- L LINNESKÅP
- ST STÄDSKÅP
- SKJUTDÖRRSGARDEROB
- HATTHYLLA
- TV
- PB POSTBOX, ANTAL ANPASSAS
- TRM TORKMATTA
- SV SKÄRMVÄGG
- GS GLIDSKYDD
- GB GÅNGBRYGGA
- FÖ FÄSTÖGLA
- STR STUPRÖR
- SR/TR SNÖRASSKYDD/TAKFOTSRÄCKE
- UL UPPSTIGNINGSLUCKA
- UTRYNNINGSSKYLT

- 1 RoK
- 2 RoK

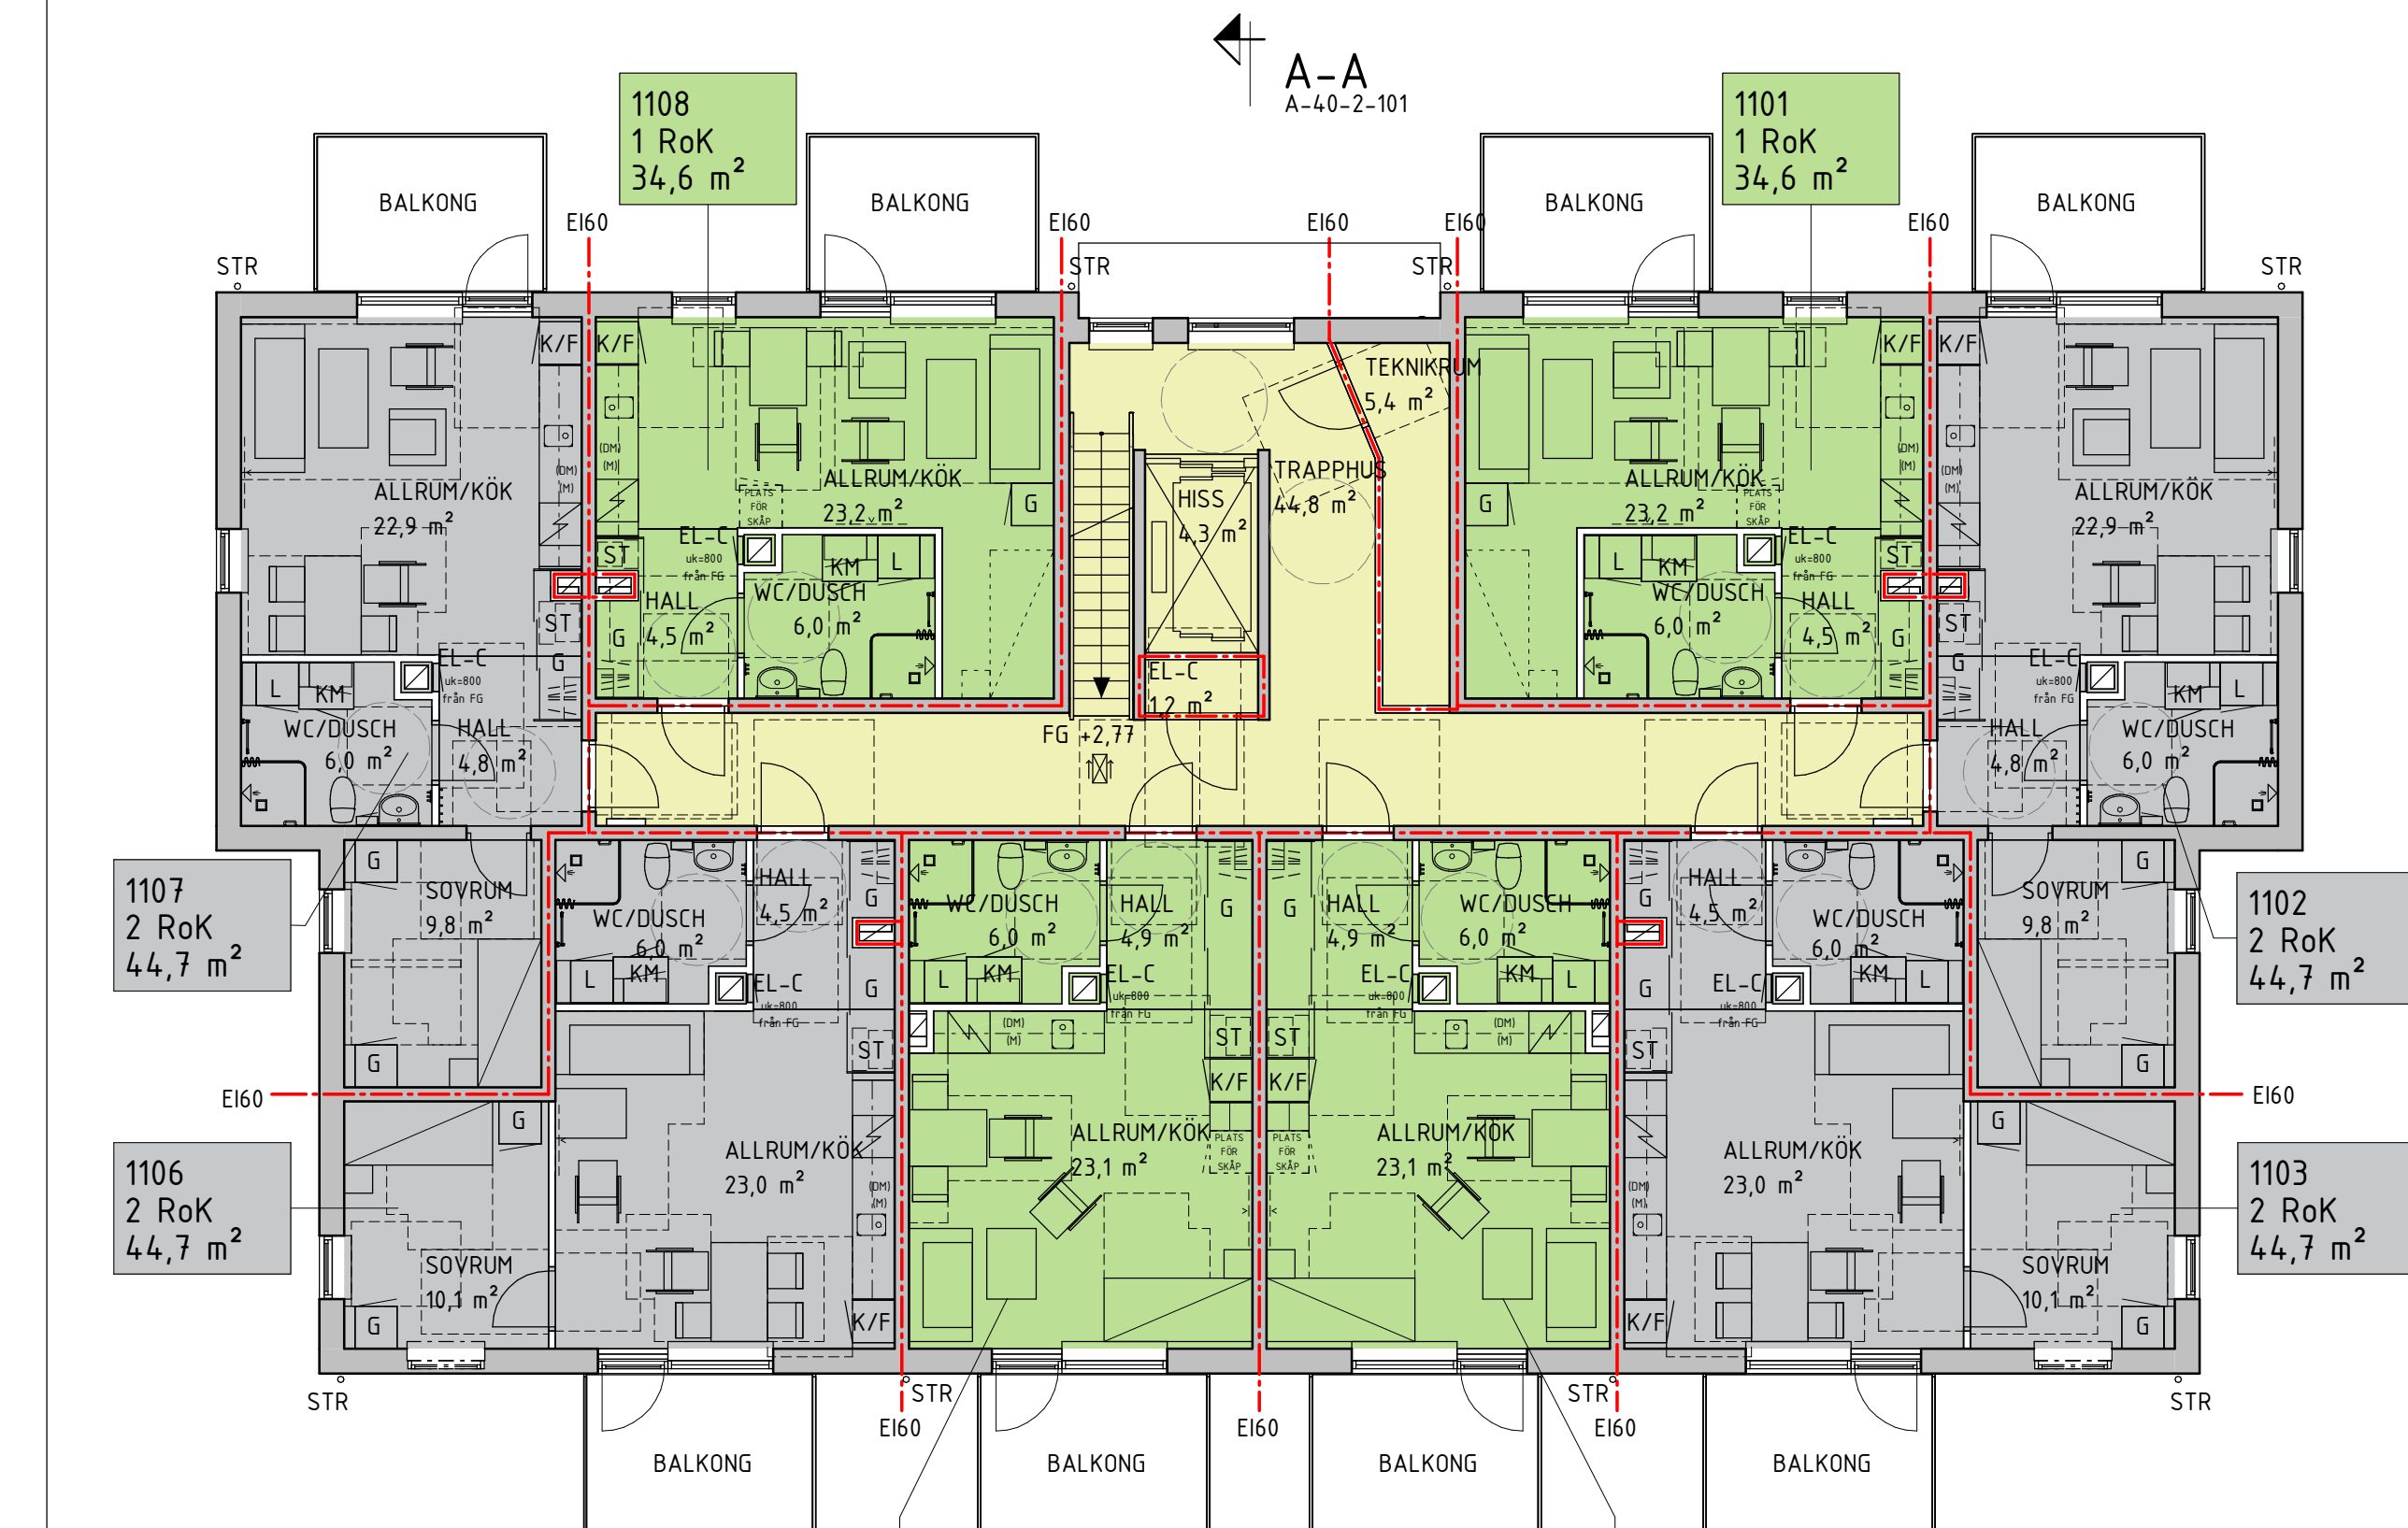


NORMALPLAN

BOA: 317,3 m²
BTA: 428,2 m²

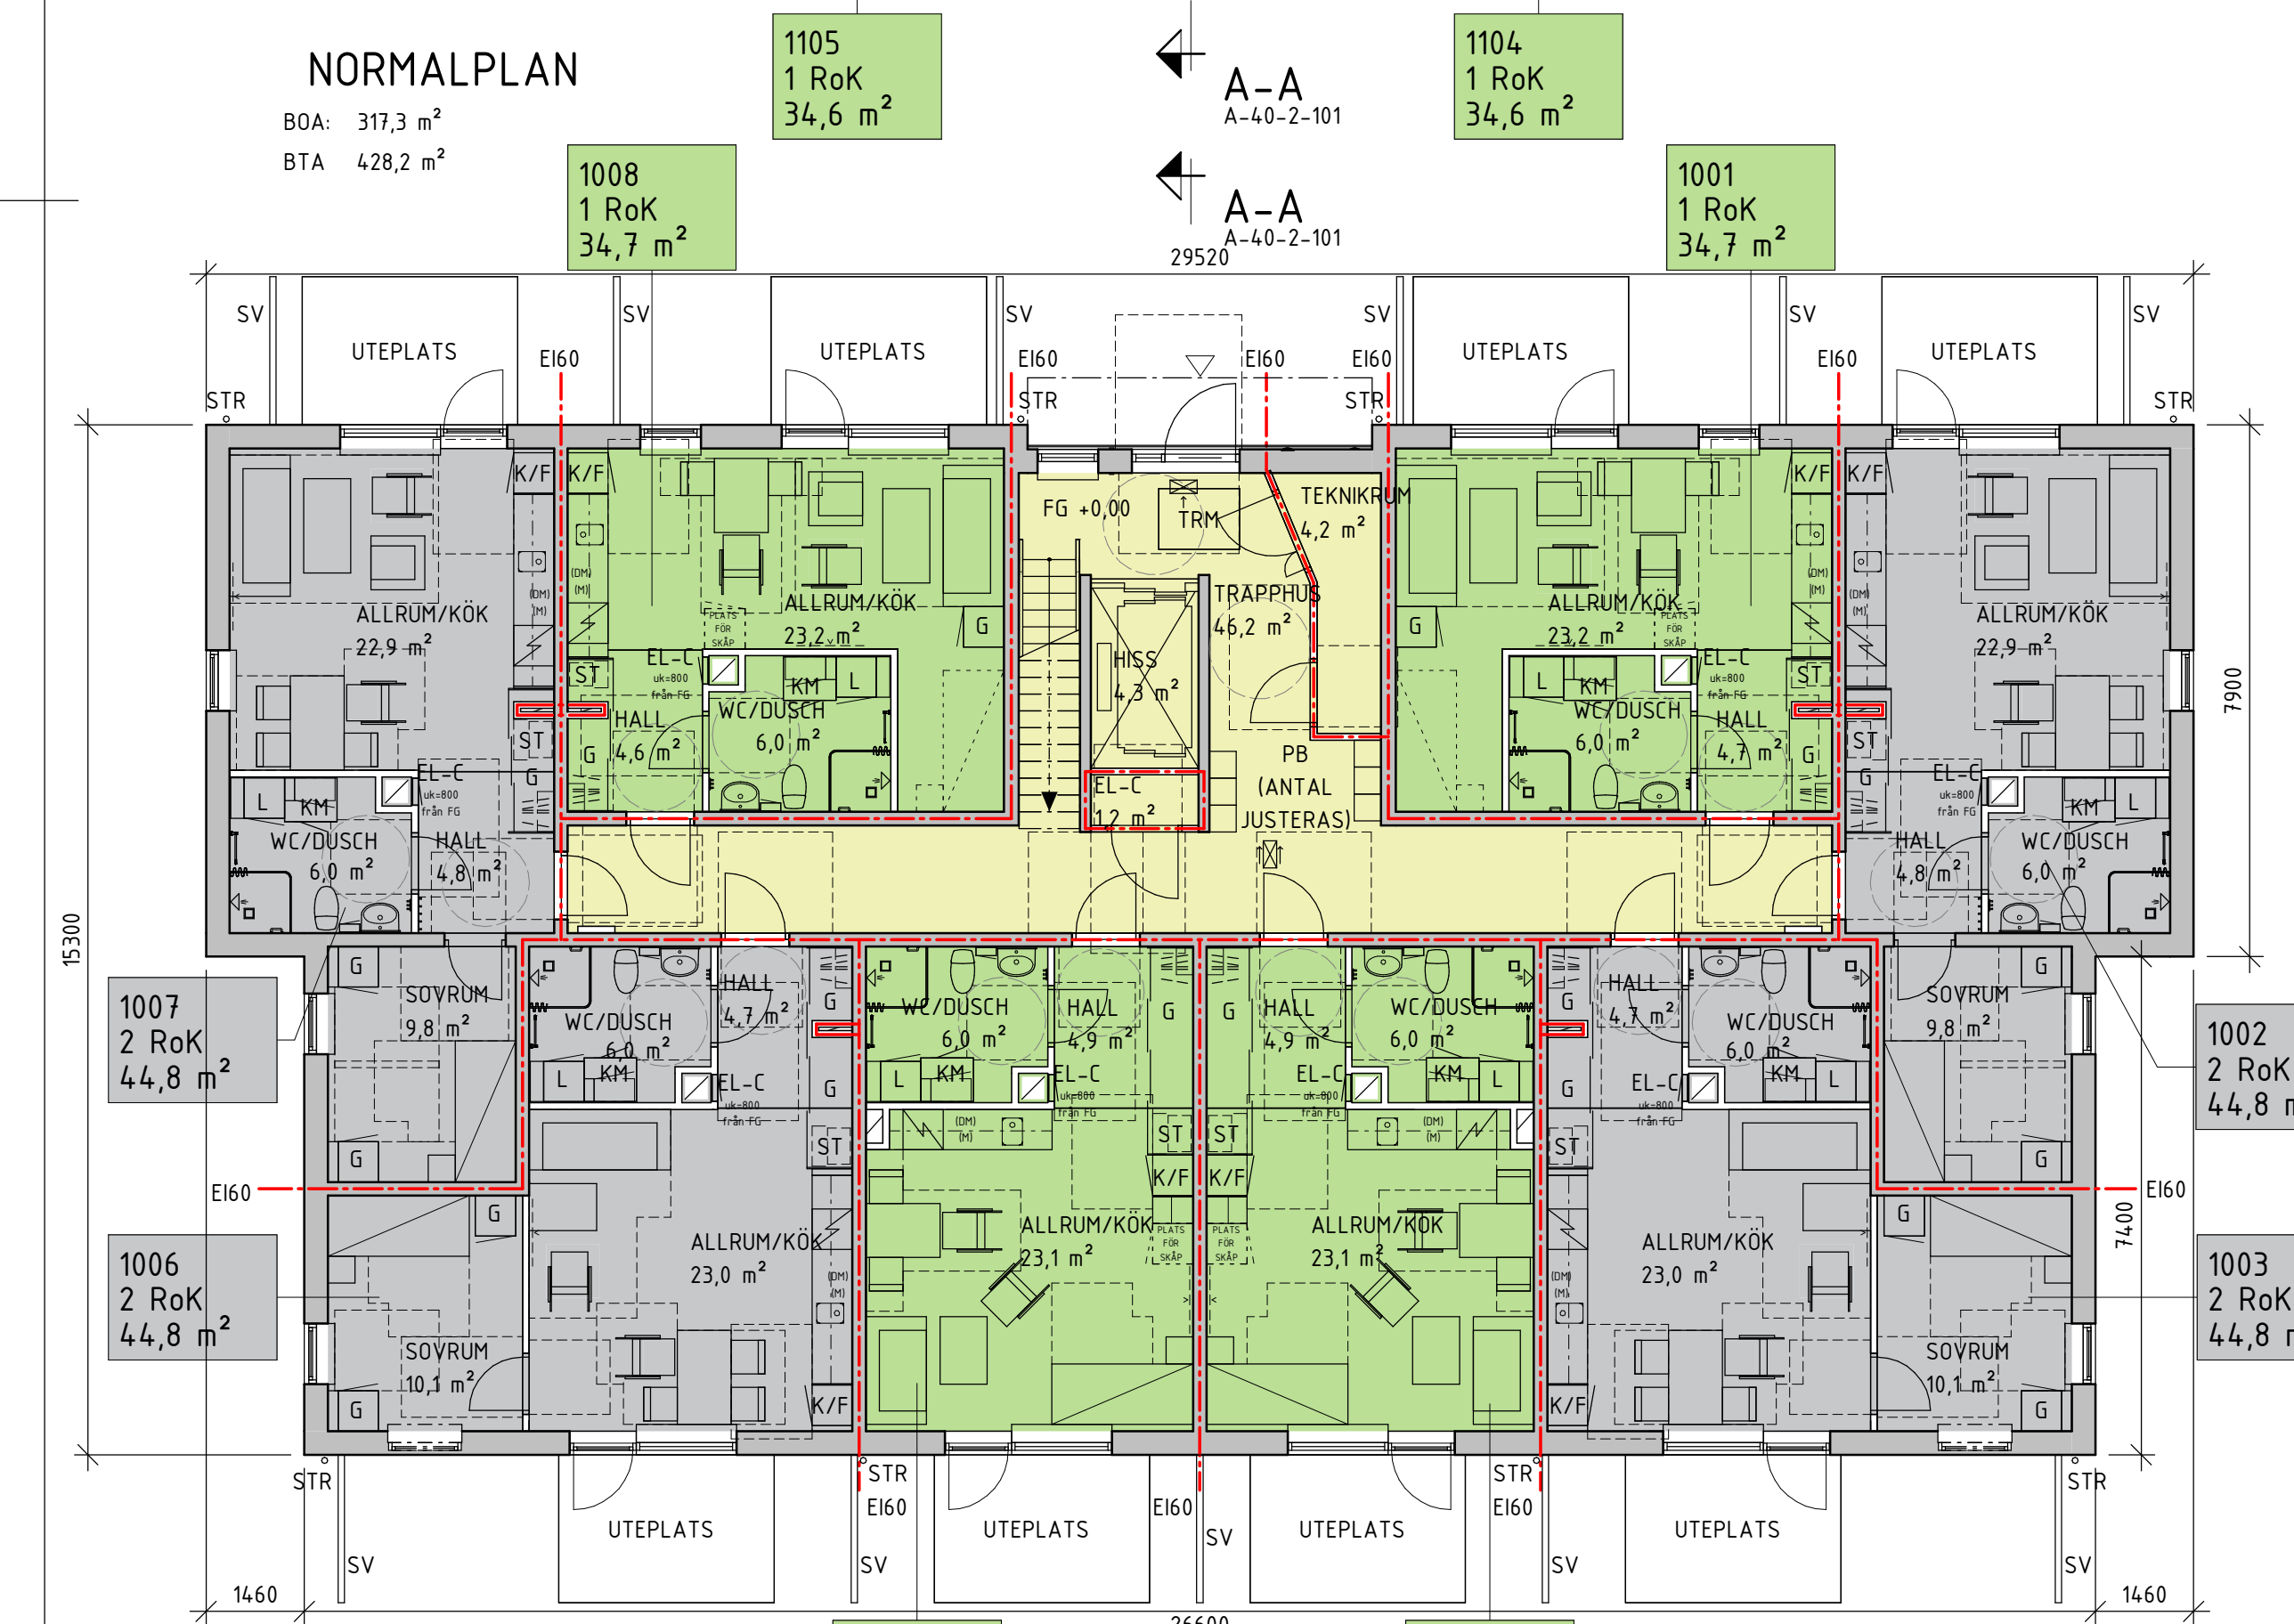


ENTRÉPLAN

BOA: 317,8 m²
BTA: 428,2 m²

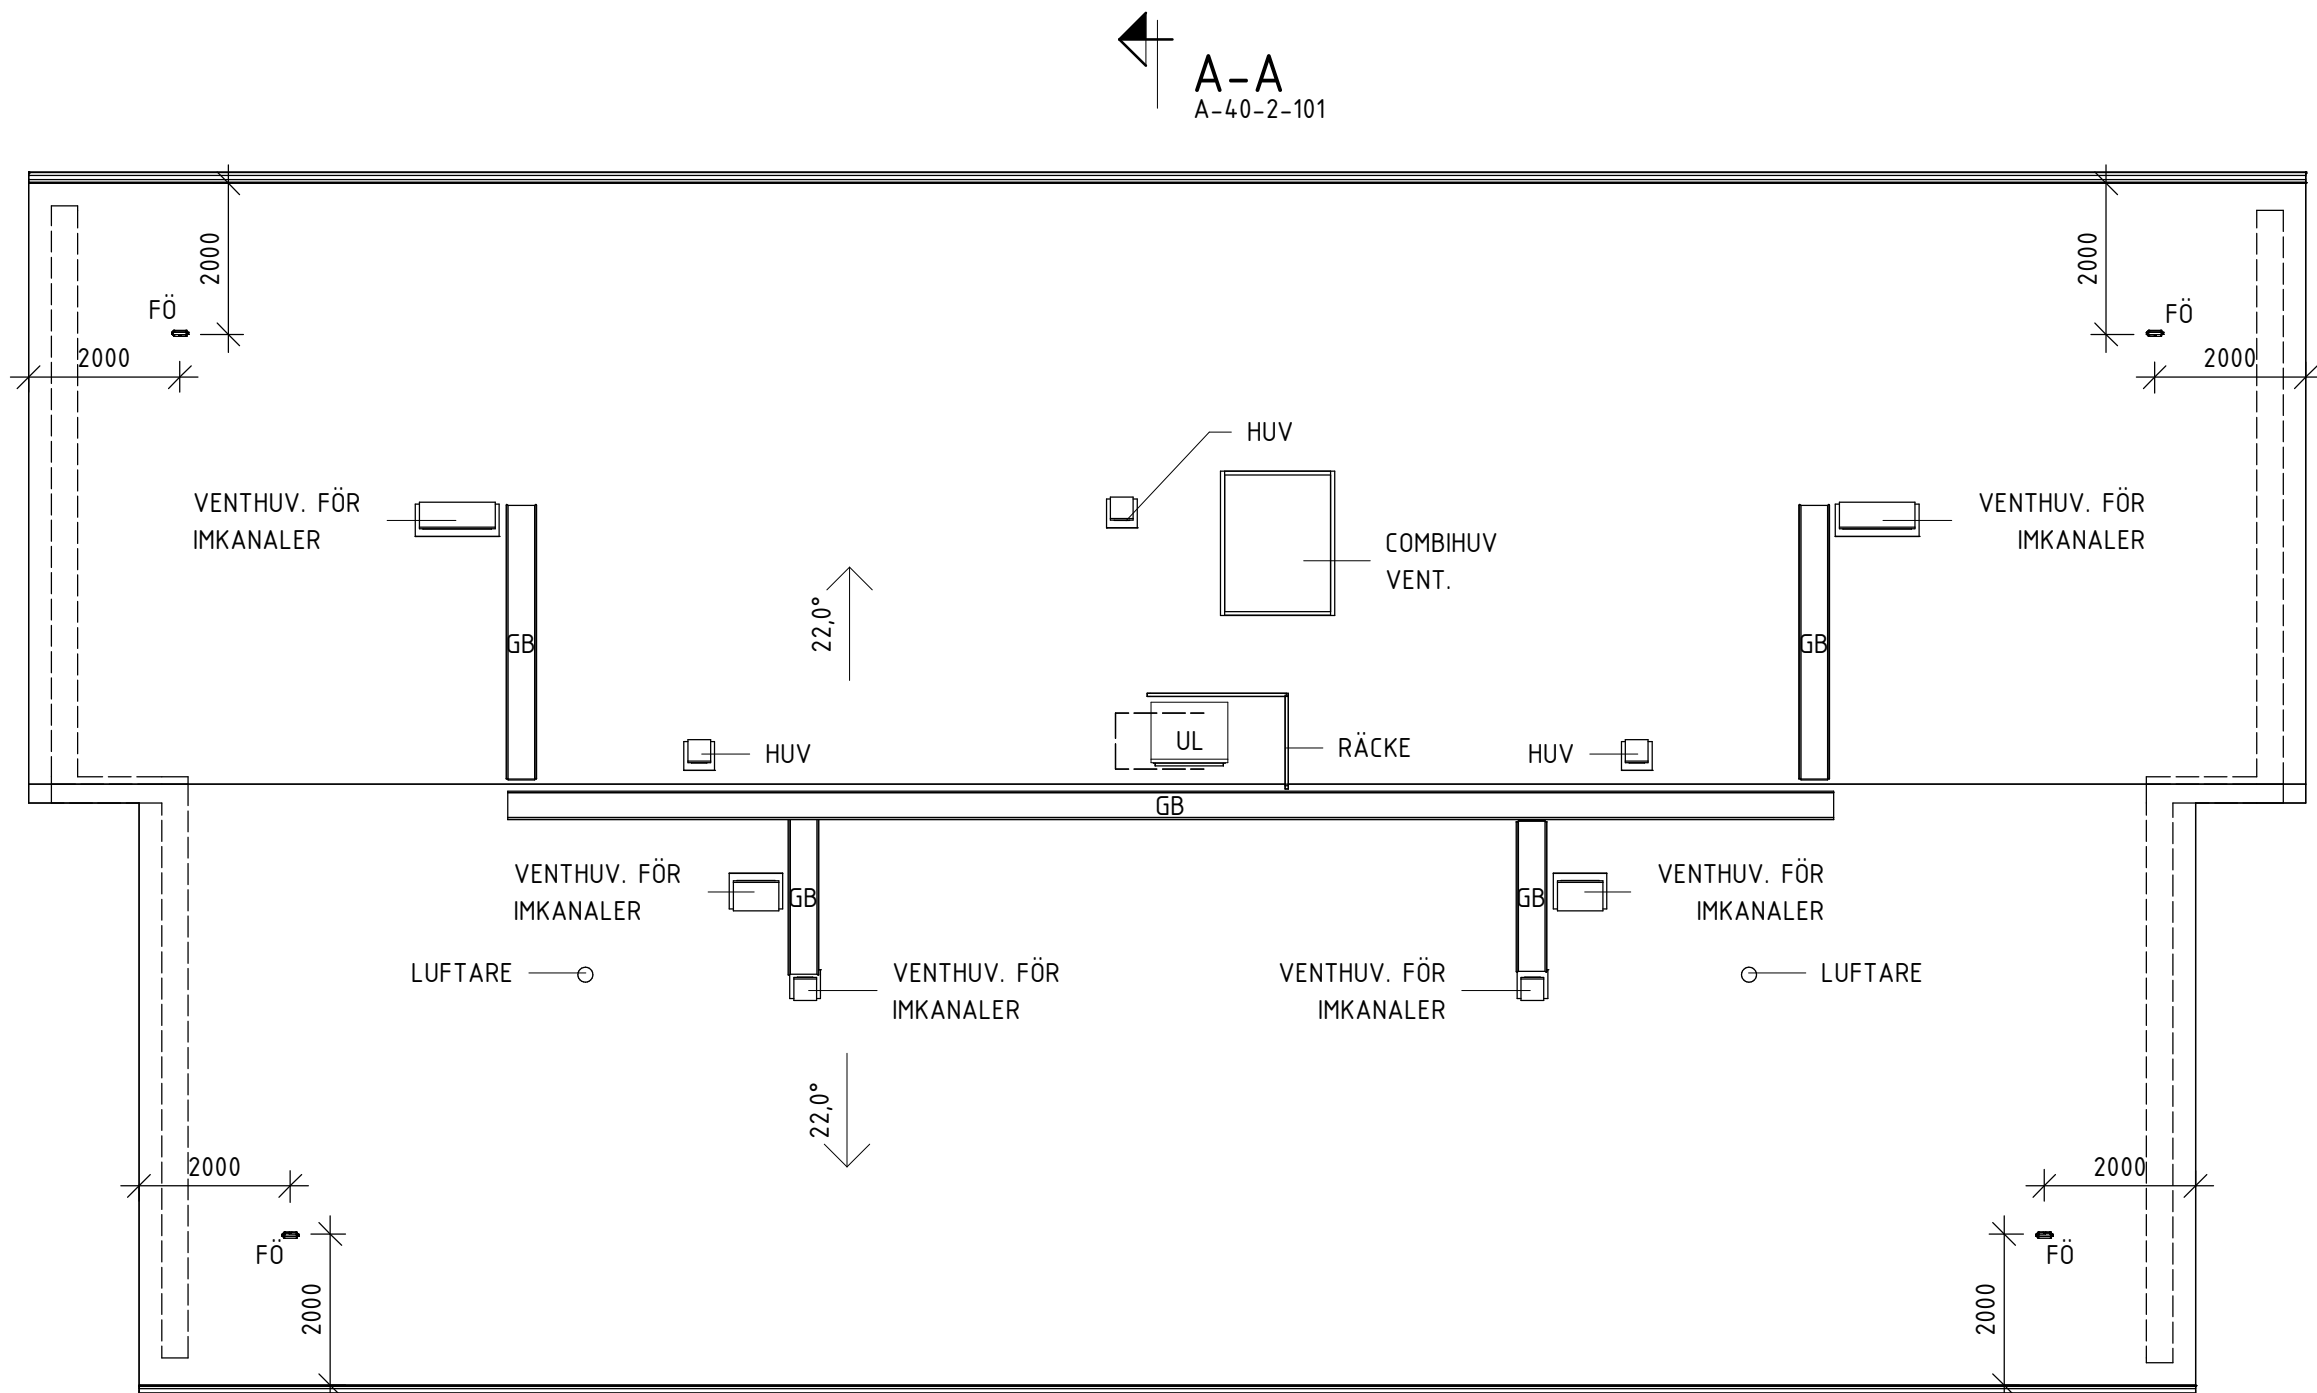

TAKPLAN

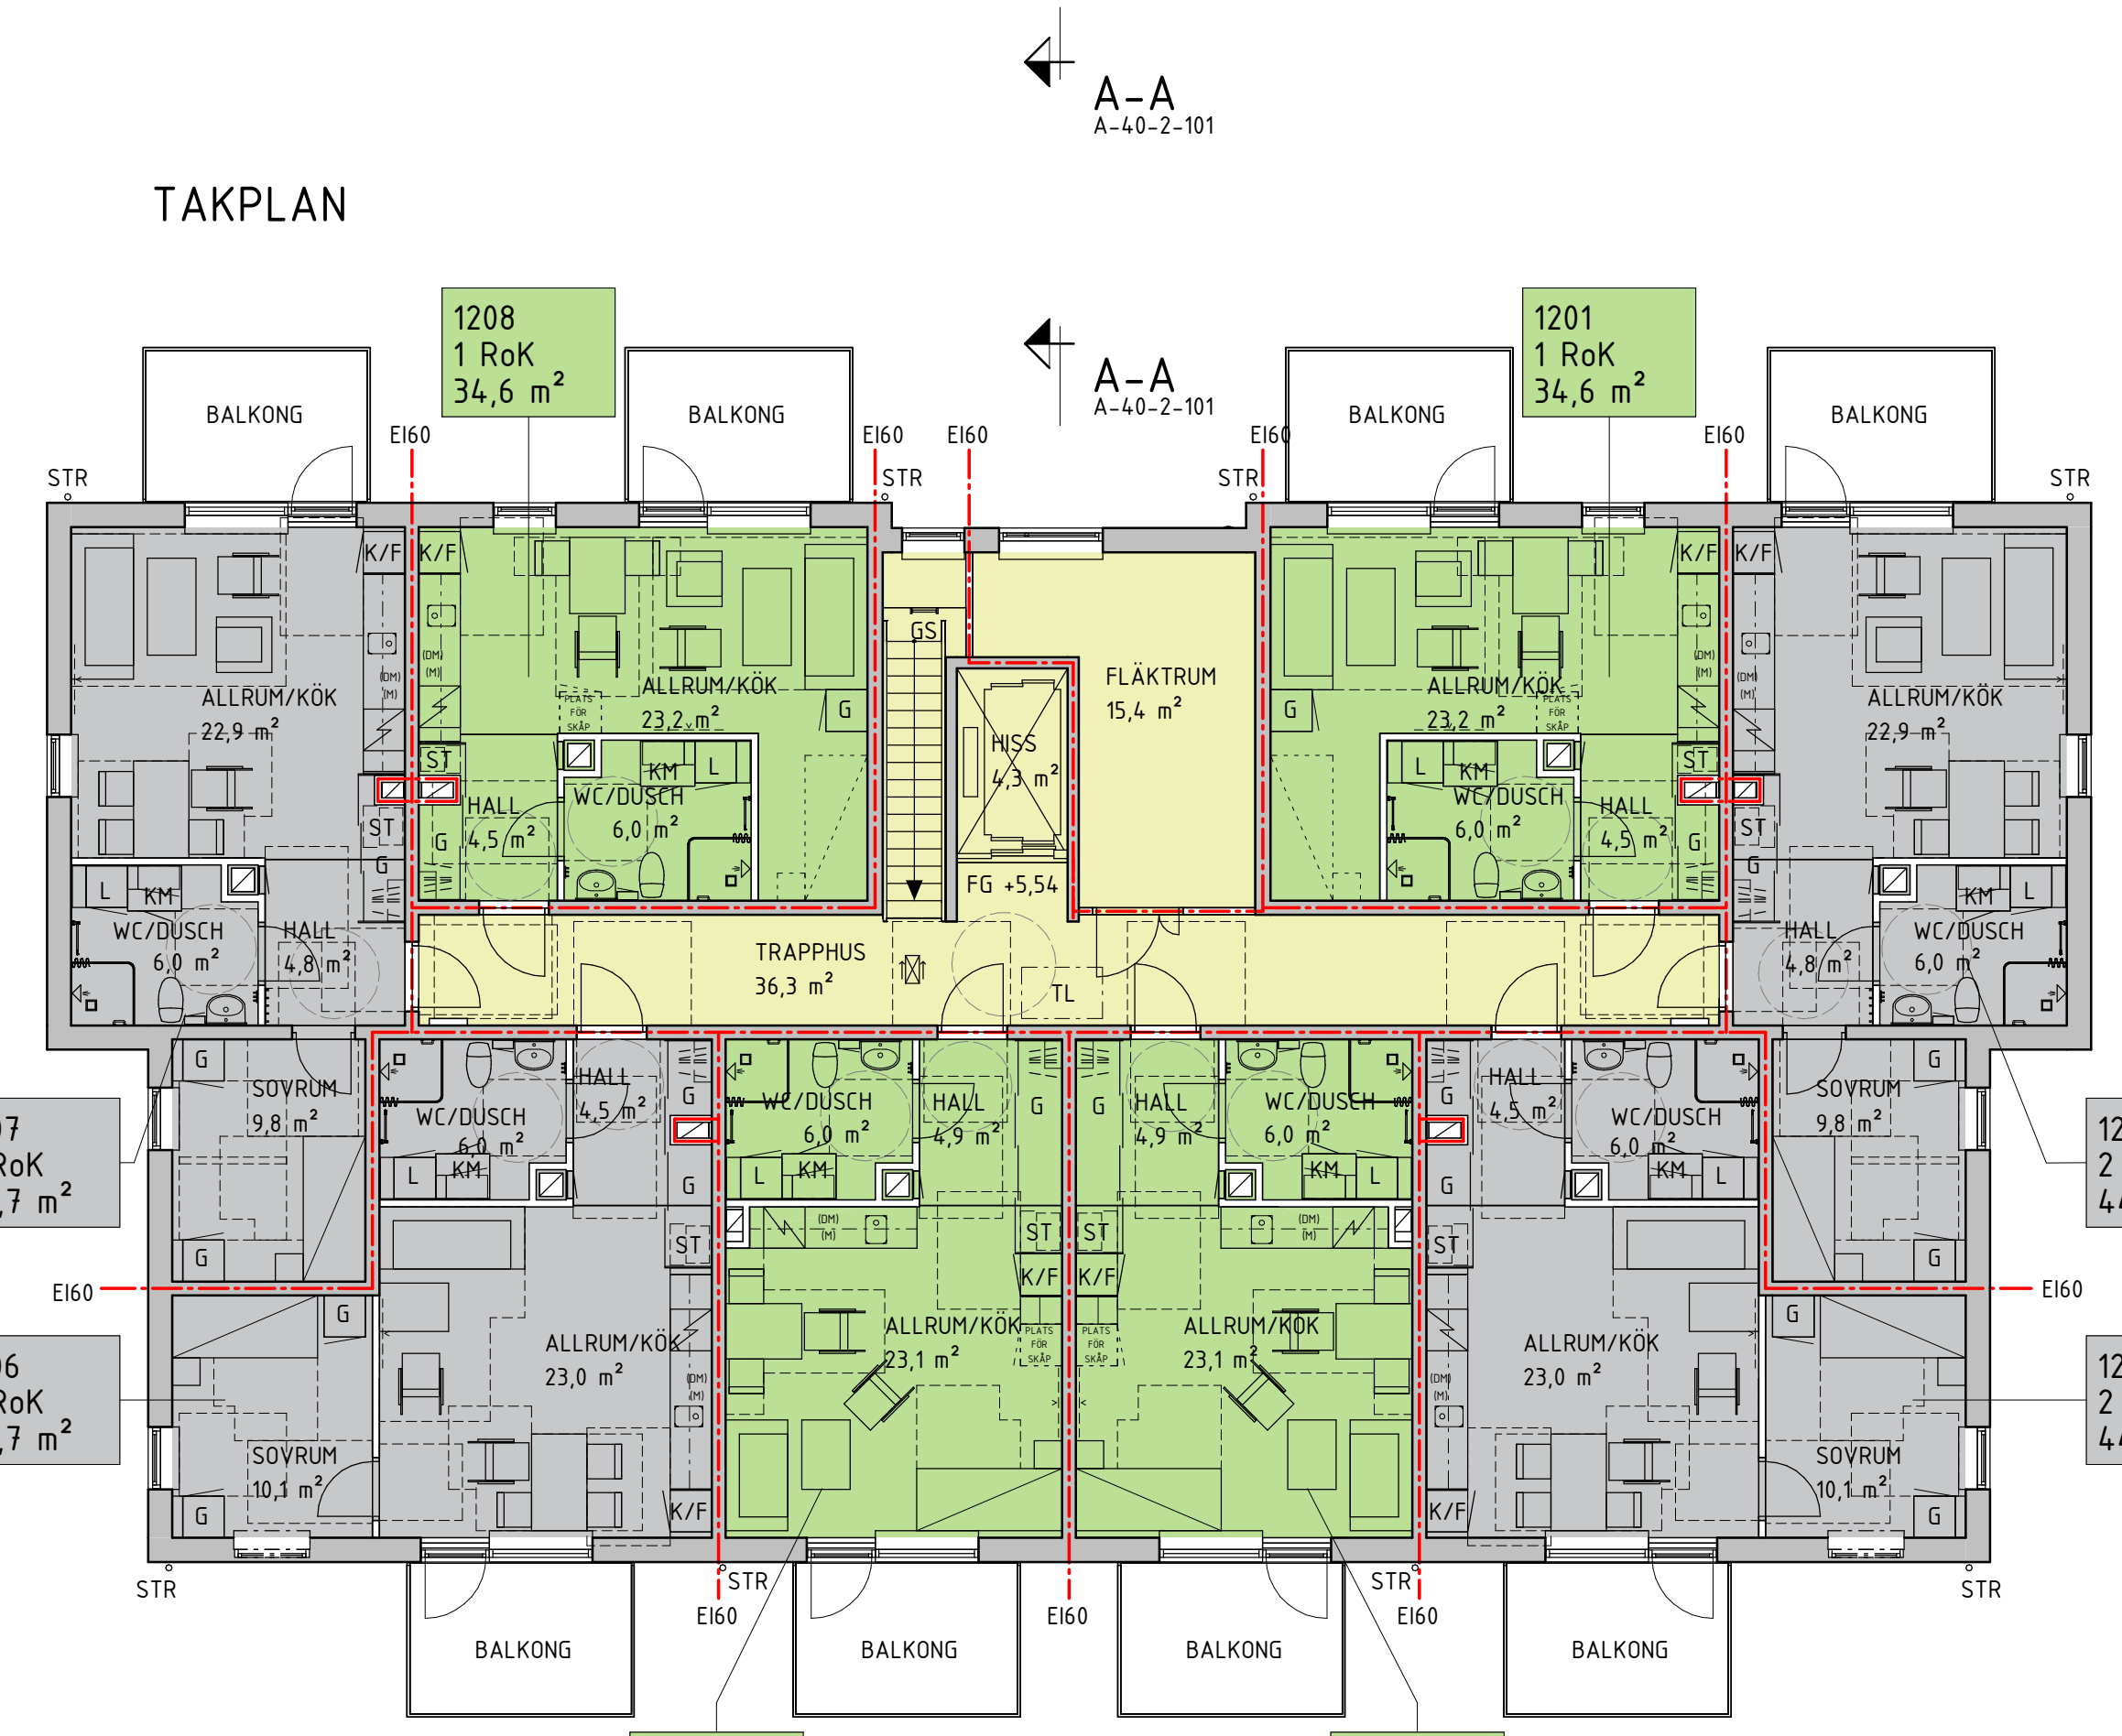

ÖVERSTA PLAN

BOA: 317,3 m²
BTA: 428,2 m²