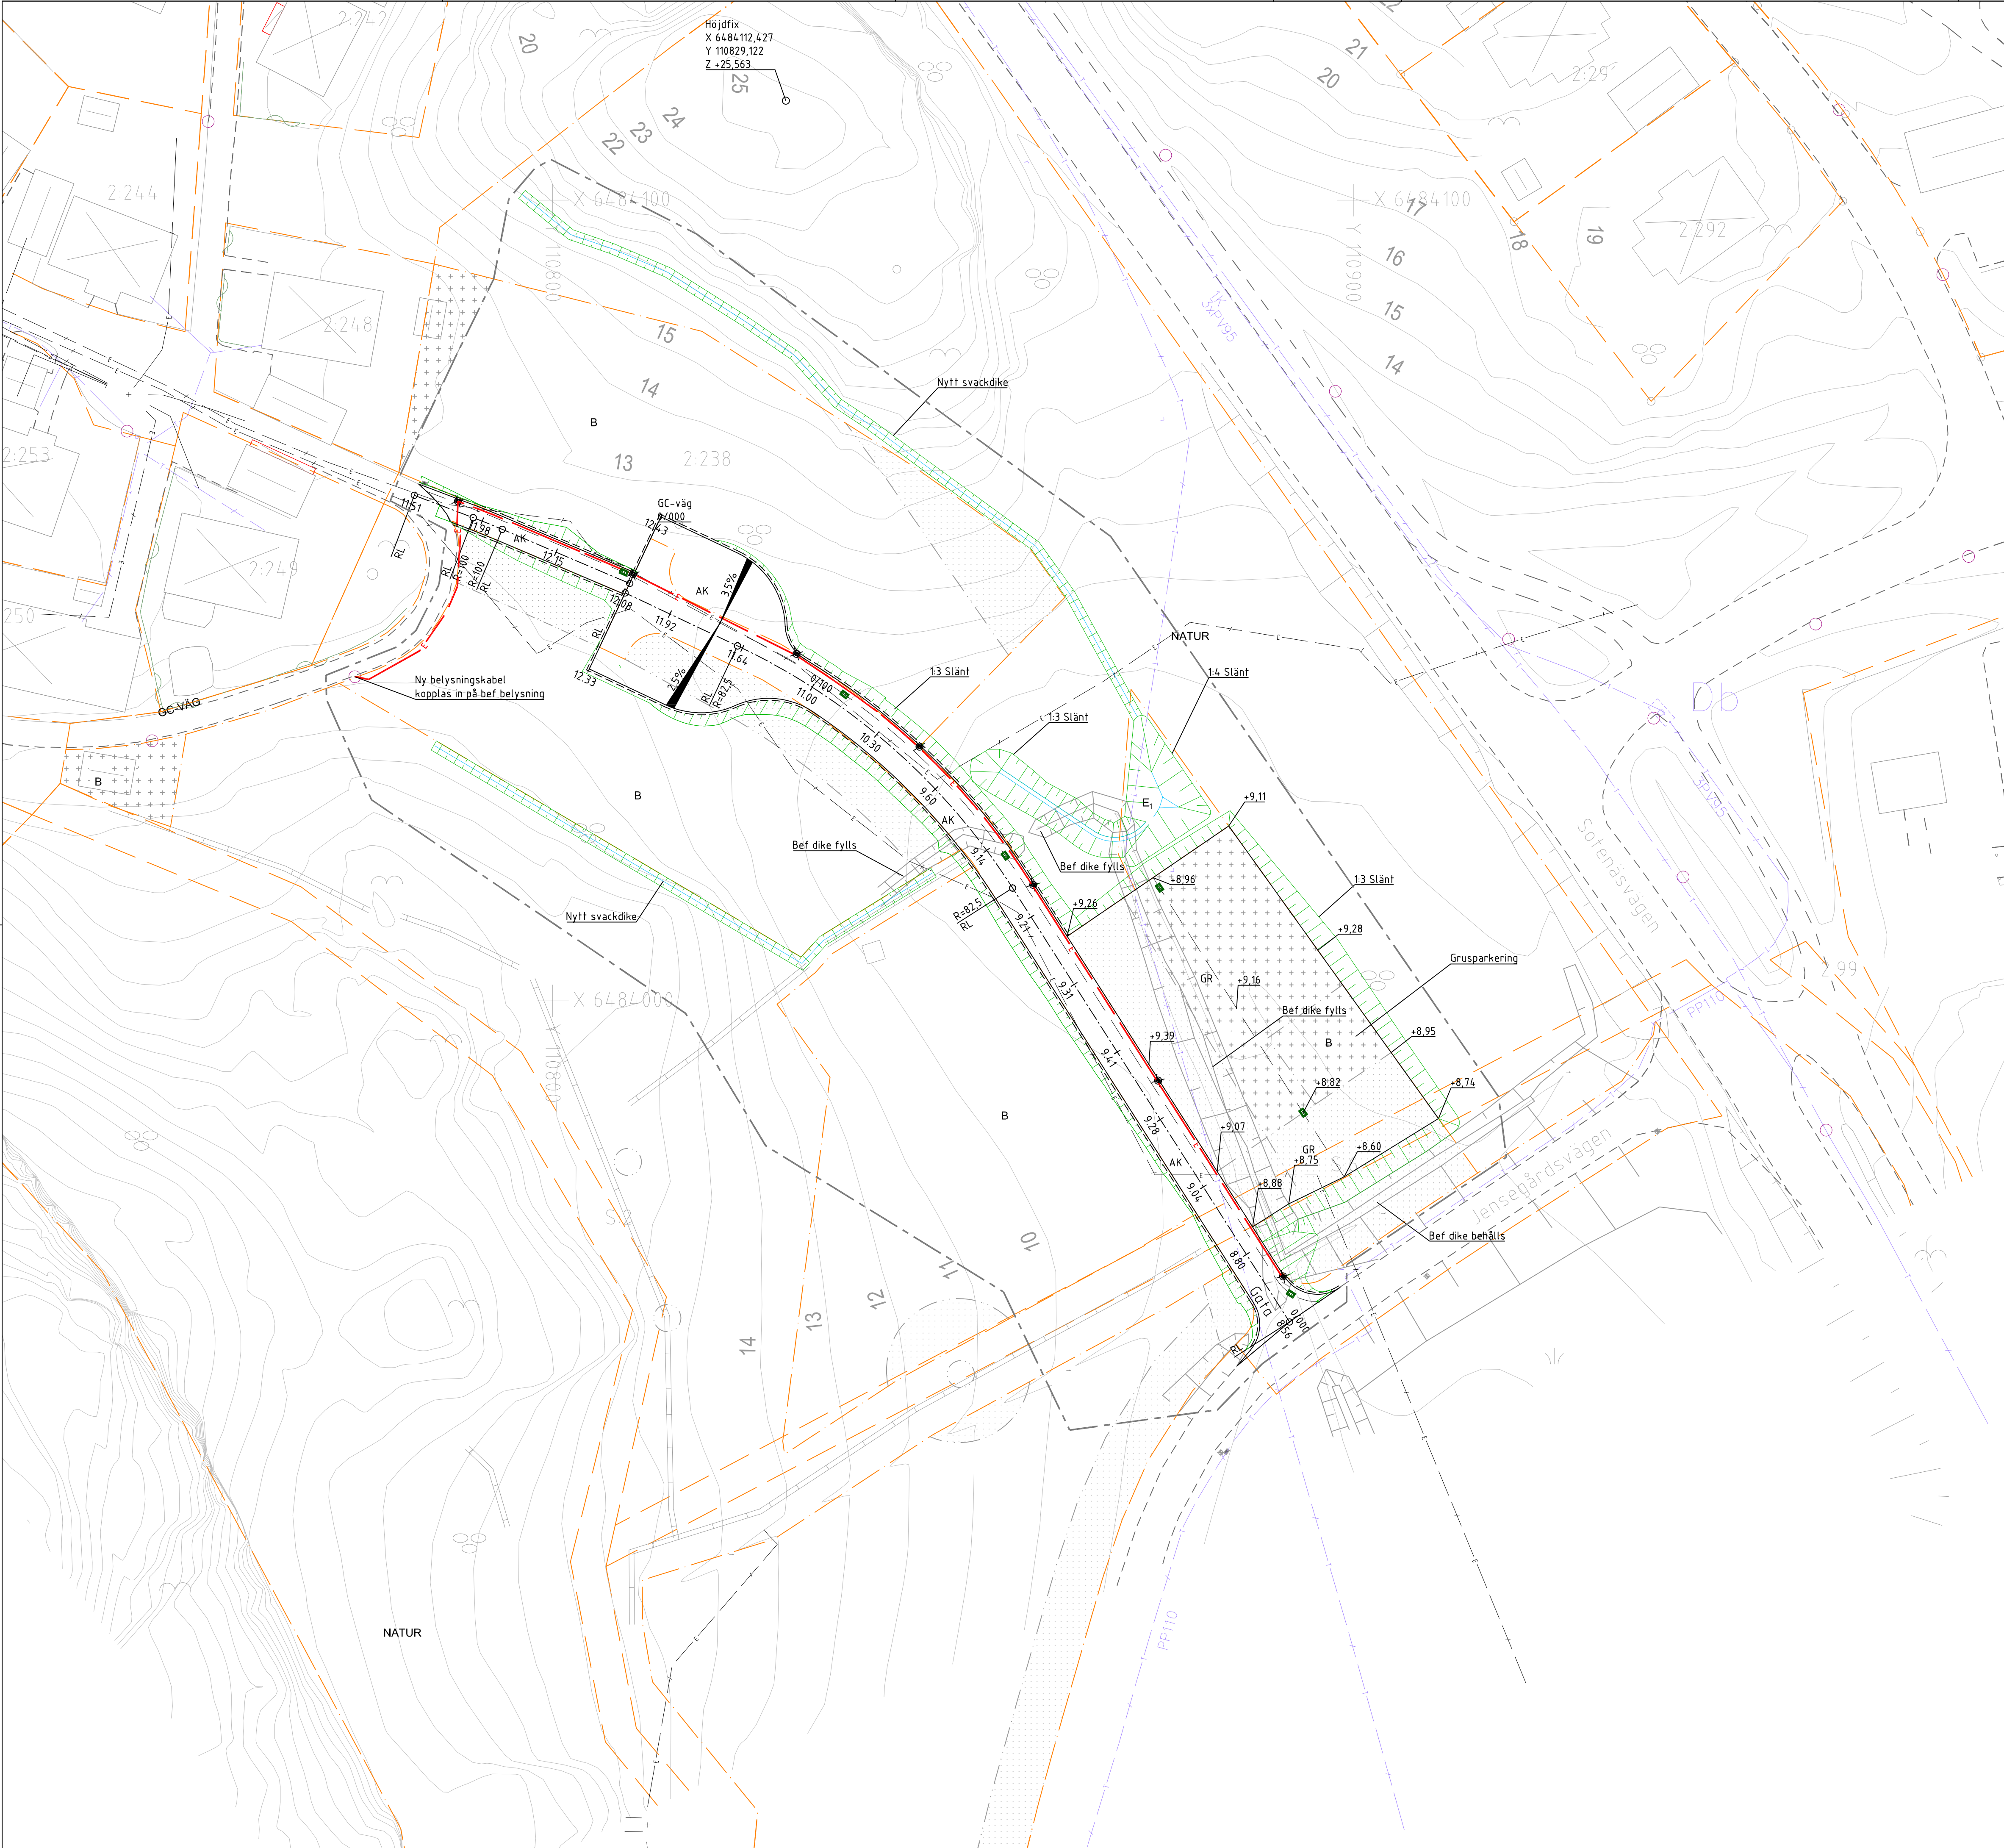


FÖRKLARINGAR

- GR Slitlager, grus
- AK Slitlager, asfalt
- Asfalt/gruskant
- Stödremsa
- Ränndal
- Ny höjd
- Höjd färdig väg i beräknad linje.
- Nya slänter och diken
- Ny rännstensbrunn
- Ny belysning
- Ny belysningskabel i kabelschakt
- Fastighetsgräns
- Gräns för arbetsområde

Koordinatsystem SWEREF 99 12 00
Höjdsystem RH2000

Rev.	Ändr.	Revideringen avser	Signature	Datum
FÖRFRÅGNINGSUNDERLAG				
Adress Nissebro: Box 8 - 465 21 Nissebro - Tel 0512-51030 Adress Göteborg: Box 30 - 533 21 Göteborg - Tel 0511-50590				
Konstruerad av RK		Granskad av LB		
Datum 2018-04-12		Projektsvarig Lars Björk		

SOTENÅS KOMMUN
Bovallstrand, Finntorp 2:99 och 2:238
Gata och VA byggnation

Höjdsättningsplan med vändplan 21m

Skala 1:400 (i A1)	Projektnummer 17-096	Ritningsnummer M-16-1-01	Rev.
-----------------------	-------------------------	-----------------------------	------